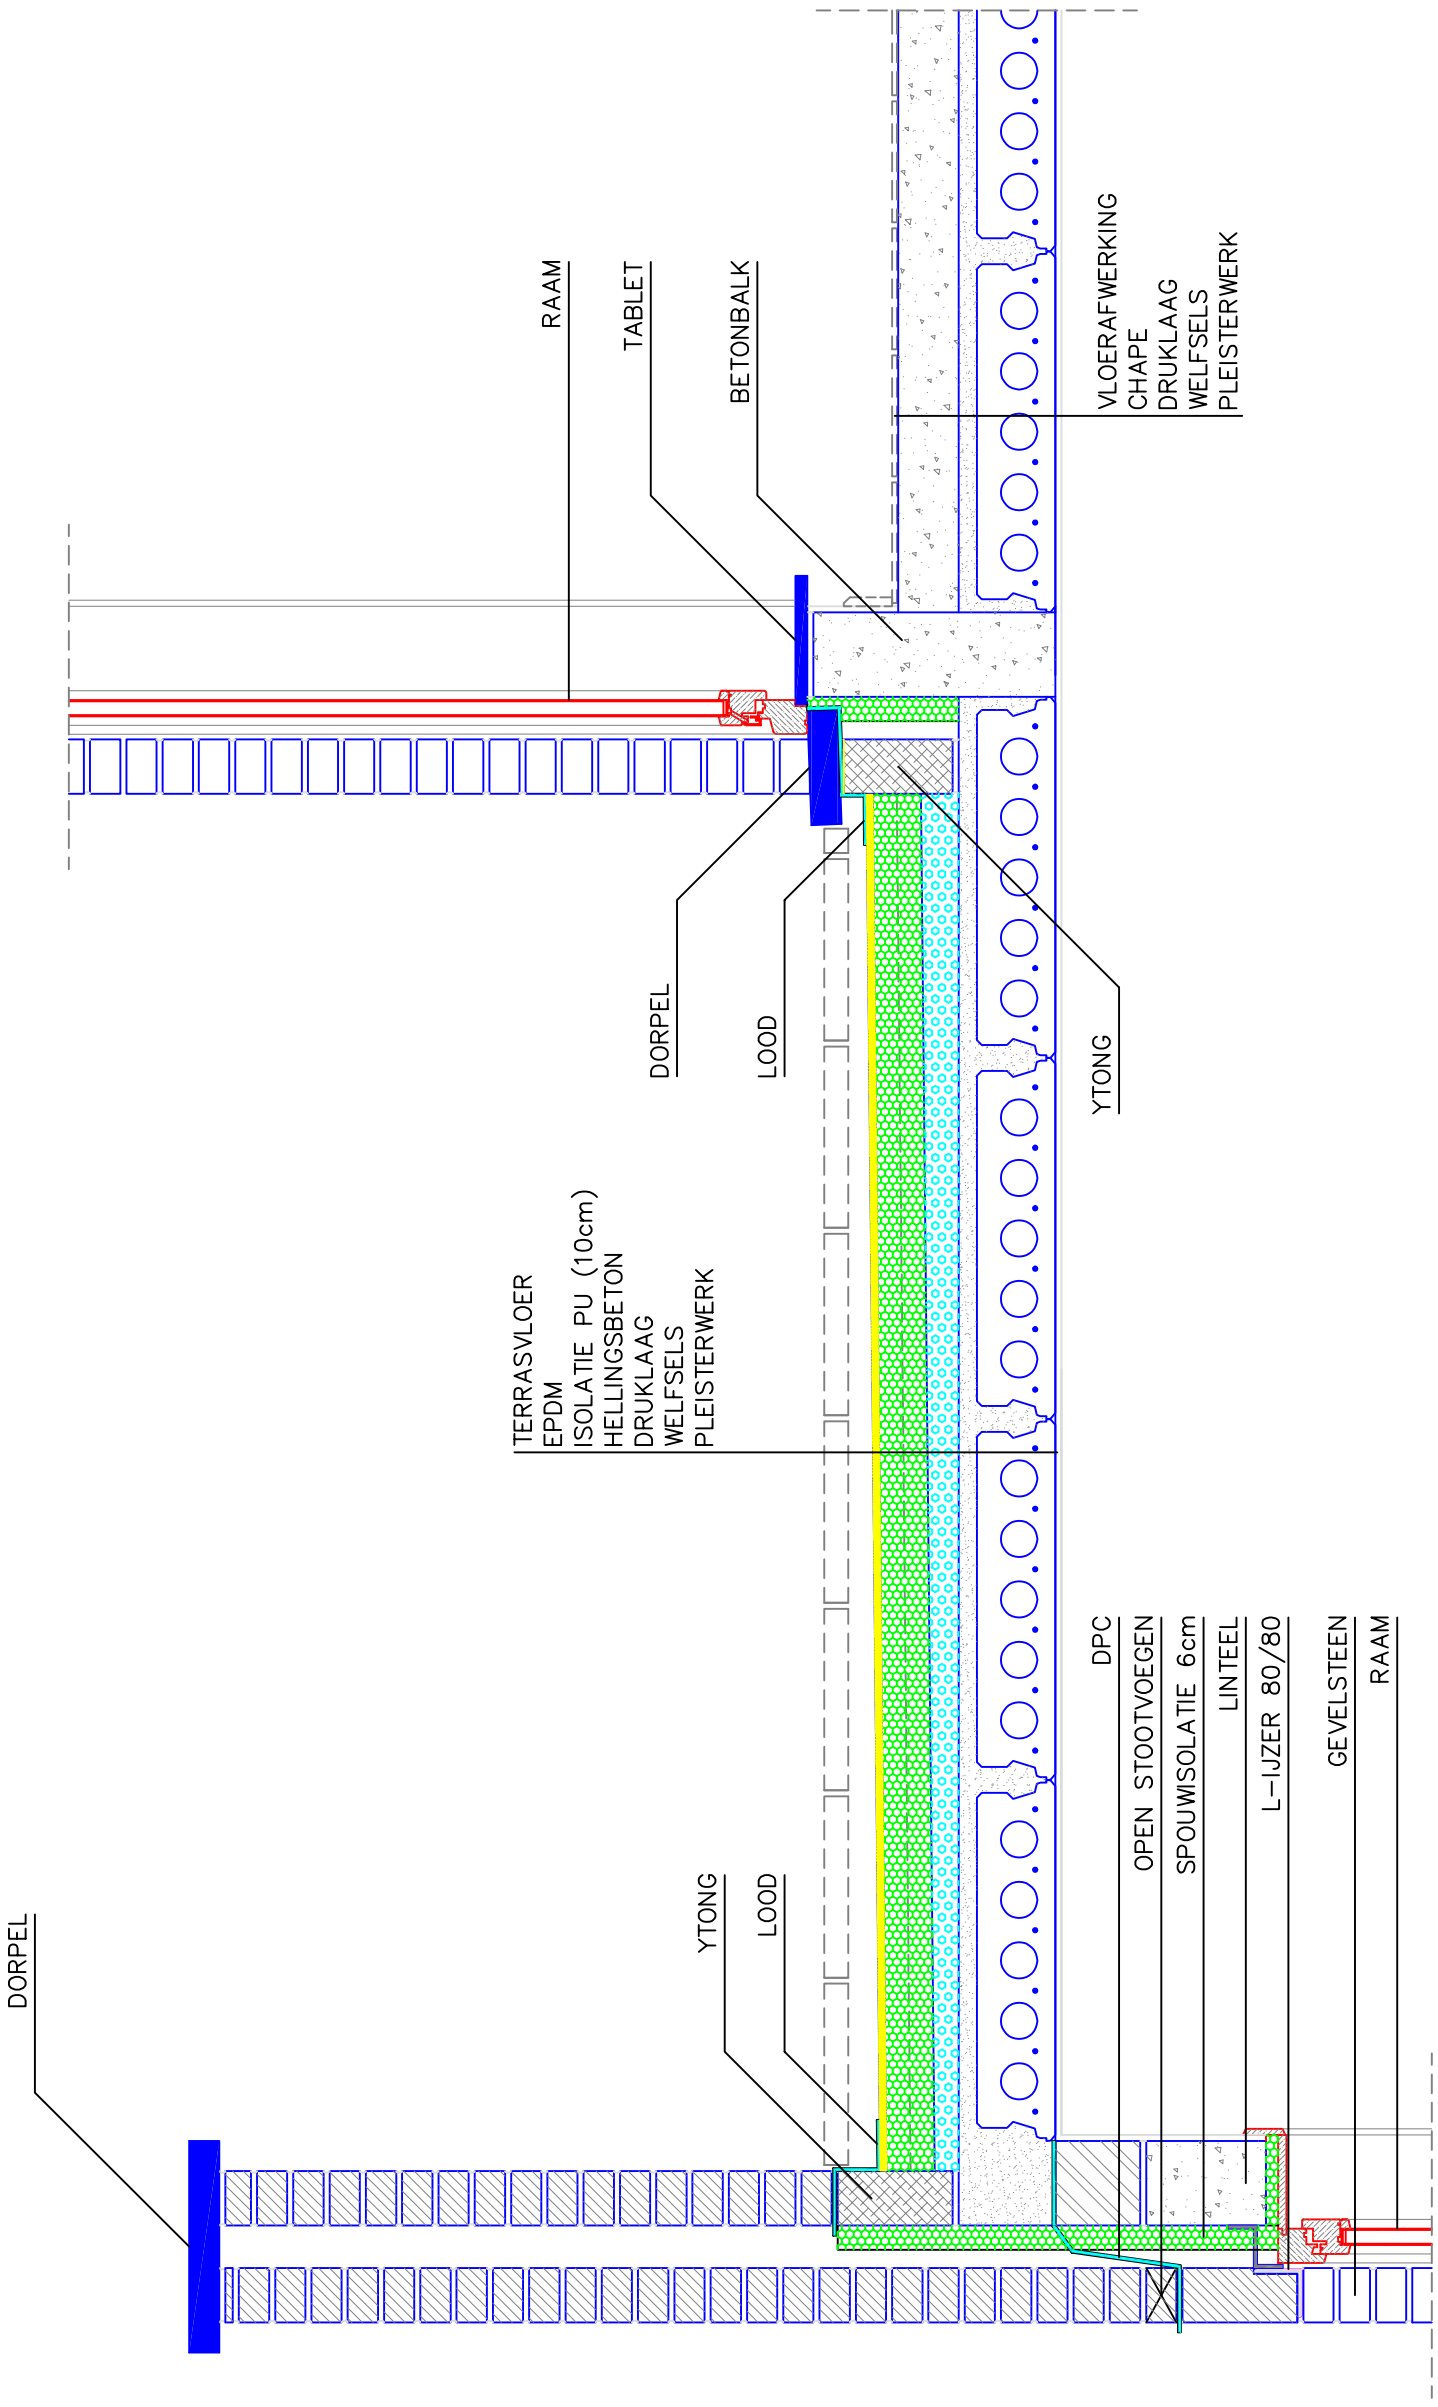entro.	detail doorsnede dakterras	41
	SCHAAL:	INDEX: B
	DATUM: 2009 10 15	GETEKEND: BDN